



ПРАВИЛА ЗЕМЛЕПОЛЬЗОВАНИЯ И ЗАСТРОЙКИ СЕЛЬСКОГО ПОСЕЛЕНИЯ МУРСАЛИМКИНСКИЙ СЕЛЬСОВЕТ
МР САЛАВАТСКИЙ РАЙОН РЕСПУБЛИКИ БАШКОРТОСТАН

Карта градостроительного зонирования сельского поселения Мурсалимкинский сельсовет МР Салаватский район Республики Башкортостан

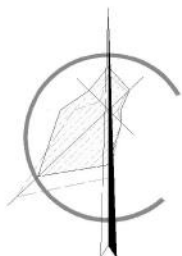

Д. БАШ-ИЛЬЧИКЕЕВО

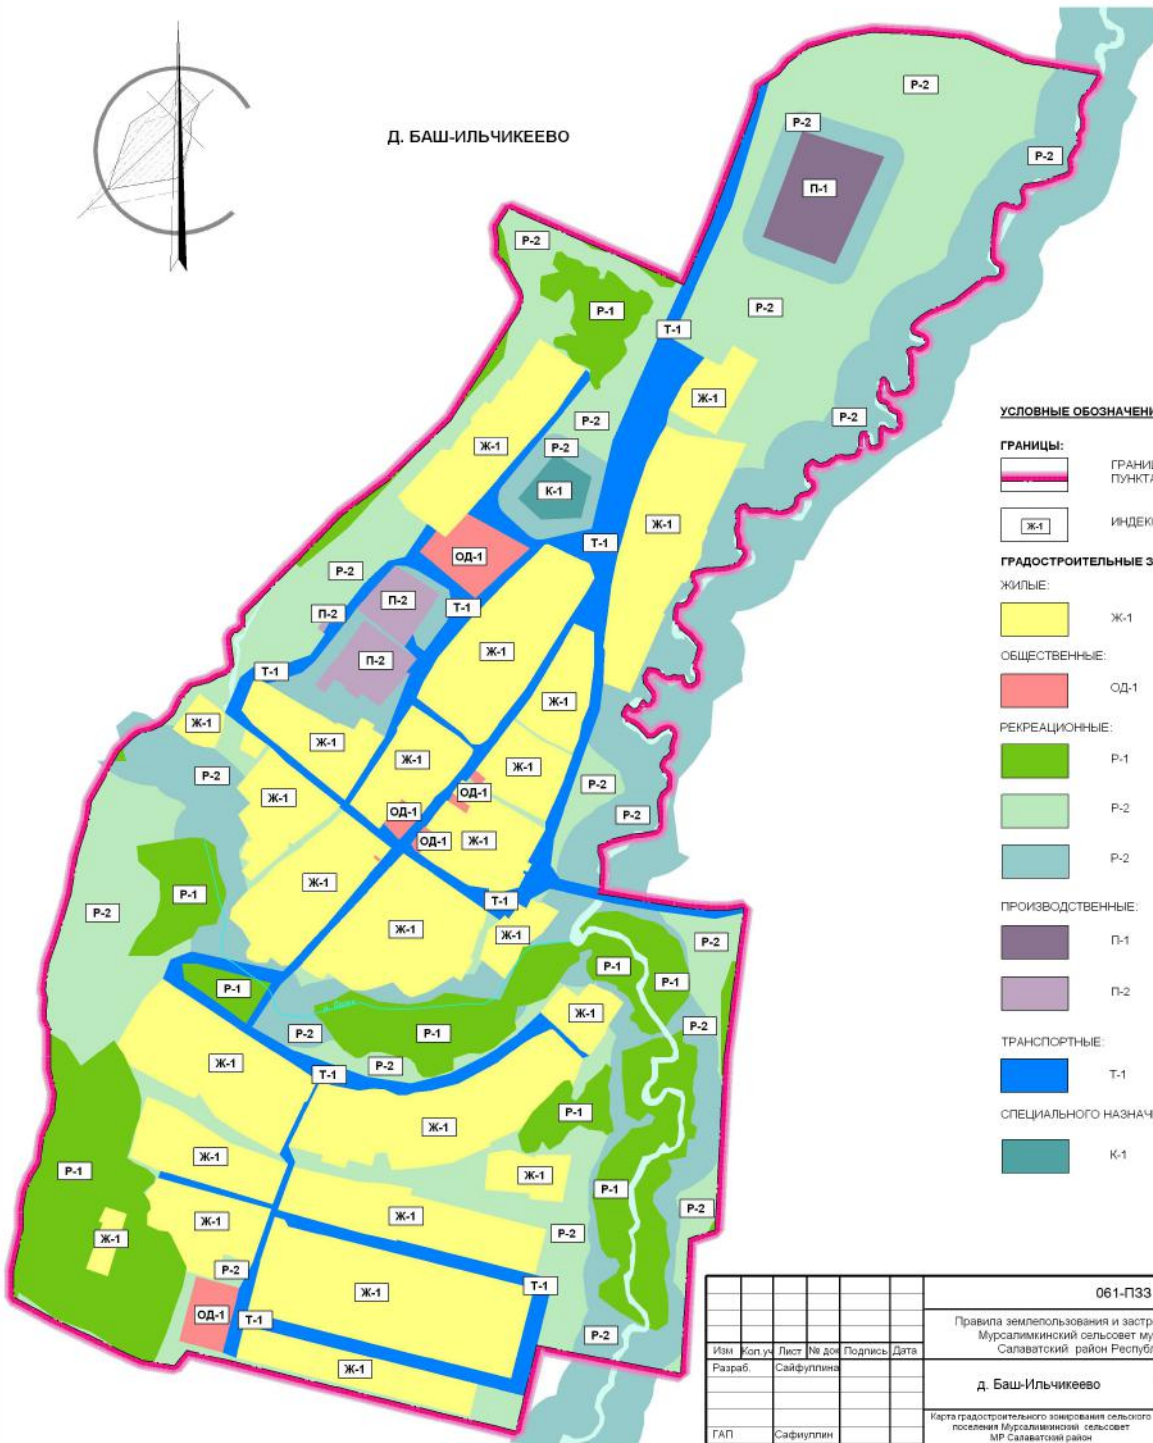

УСЛОВНЫЕ ОБОЗНАЧЕНИЯ:

- ГРАНИЦЫ:**
 ГРАНИЦА НАСЕЛЕННОГО ПУНКТА
 ИНДЕКС ЗОНЫ
- ГРАДОСТРОИТЕЛЬНЫЕ ЗОНЫ:**
 ЖИЛЫЕ:
 Ж-1
 ОБЩЕСТВЕННЫЕ:
 ОД-1
 РЕКРЕАЦИОННЫЕ:
 Р-1
 Р-2
 Р-2
 ПРОИЗВОДСТВЕННЫЕ:
 П-1
 П-2
 ТРАНСПОРТНЫЕ:
 Т-1
 СПЕЦИАЛЬНОГО НАЗНАЧЕНИЯ:
 К-1

M 1:5000

					061-ПЗЗ			
					Правила землепользования и застройки сельского поселения Мурсалимкинский сельсовет муниципального района Салаватский район Республики Башкортостан			
Изм.	Коп. уч.	Лист	№ док.	Подпись	Дата	Стадия	Лист	Листов
Разраб.		Саифуллина				ПЗЗ		
					д. Баш-Ильчикеево			
					Карта градостроительного зонирования сельского поселения Мурсалимкинский сельсовет МР Салаватский район Республики Башкортостан M 1:5000			
					ООО «Сафар-Д»			