

**ПРАВИЛА ЗЕМЛЕПОЛЬЗОВАНИЯ И ЗАСТРОЙКИ СЕЛЬСКОГО ПОСЕЛЕНИЯ МУРСАЛИМКИНСКИЙ СЕЛЬСОВЕТ  
МР САЛАВАТСКИЙ РАЙОН РЕСПУБЛИКИ БАШКОРТОСТАН**









 

**Карта границ зон с особыми условиями использования территорий по природно-экологическим и санитарно-гигиеническим требованиям.  
Зоны охраны водоемов и зоны ограничений от стационарных, техногенных источников.**

**УСЛОВНЫЕ ОБОЗНАЧЕНИЯ:**

**ГРАНИЦЫ:**

-  граница населенного пункта
-  красные линии
-  линии застройки

**Зоны:**

- |   |                                    |
|---|------------------------------------|
|  ЗОН | РАСЧ. СРОК                         |
|      | ЖИЛИЩНО-КОММУНАЛЬНАЯ ЗАСТРОЙКА     |
|      | ЖИЛИЩНО-УСАДБЕННАЯ ЗАСТРОЙКА       |
|      | СЕДОВО-ДЕТСКАЯ ЗАСТРОЙКА           |
|      | ШКОЛА, ДЕТСКИЙ САД                 |
|      | ПРОМЫШЛЕННОСТЬ                     |
|      | ТЕРРИТОРИИ СПЕЦИАЛЬНОГО НАЗНАЧЕНИЯ |
|      | СОСЕЛЕНИЕ                          |
|      | БОЛОТО                             |
|      | ВОДНЫЕ ОБЪЕКТЫ                     |

**ОГРАНИЧЕНИЯ:**

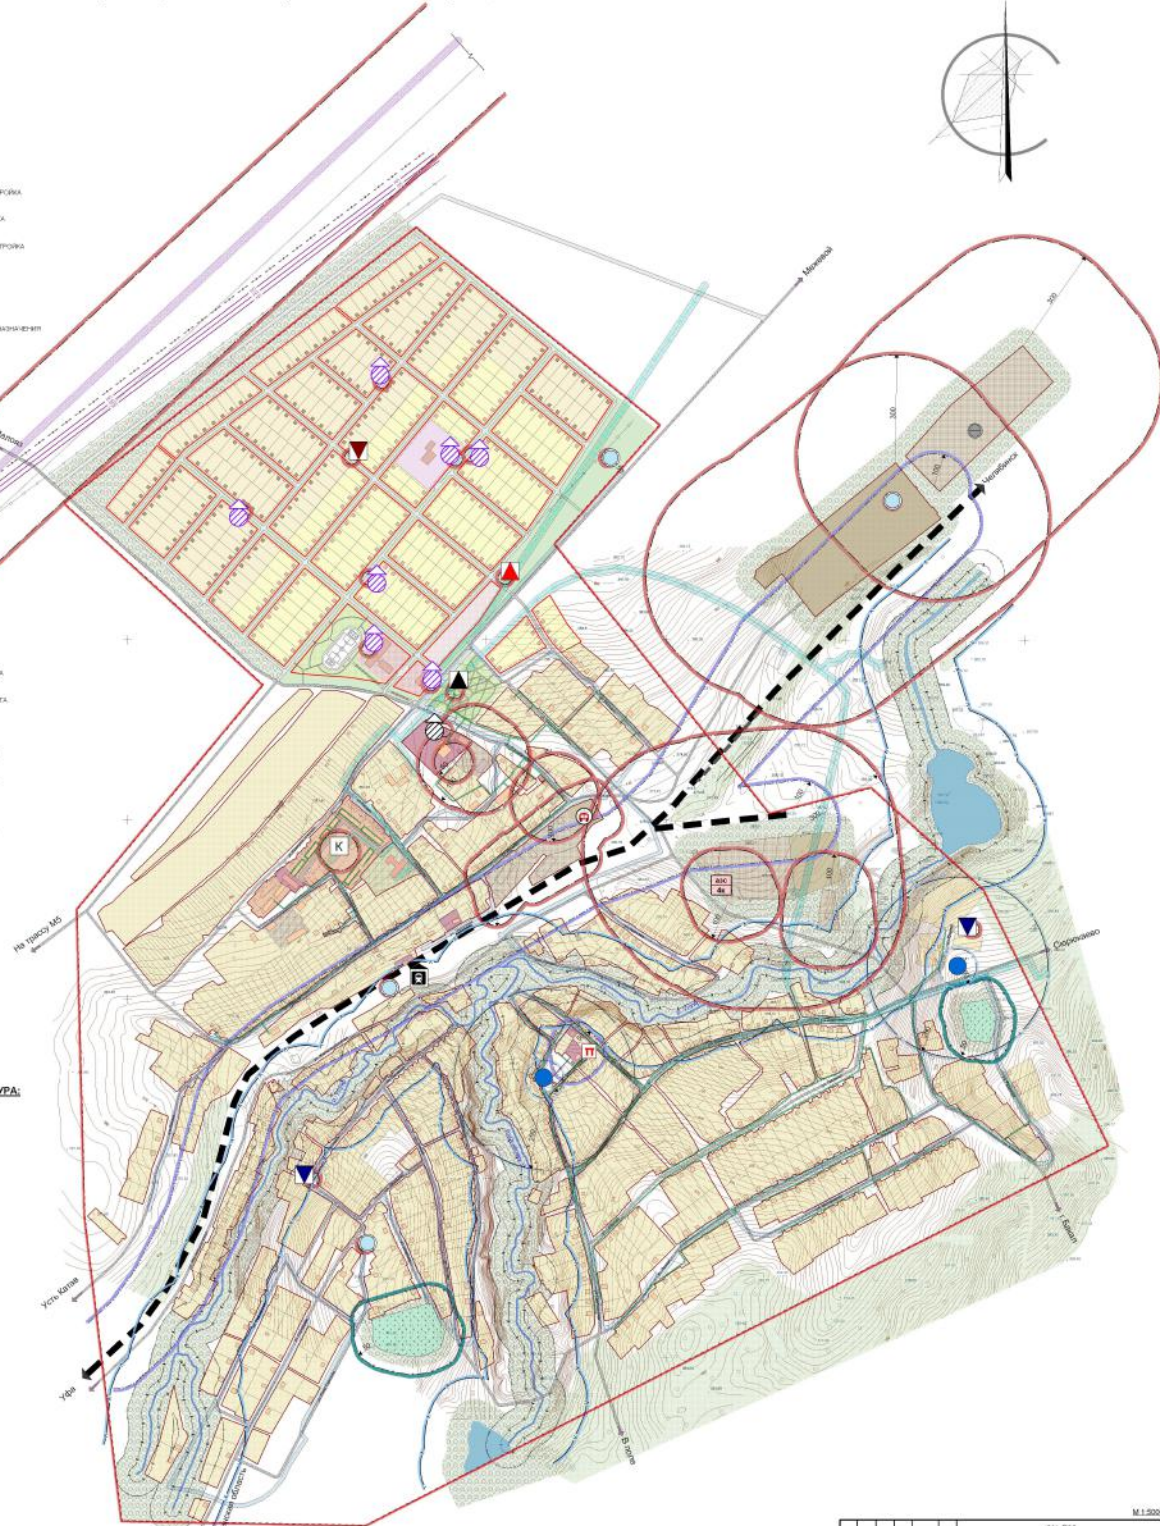
-  граница водоохранной зоны водного объекта
-  граница защитной полосы водного объекта
-  береговая полоса водного объекта
-  зона санитарной охраны водозабора 1 пояс
-  зона санитарной охраны водозабора 2 пояс
-  санитарно-защитная зона атмосферной очистки
-  санитарно-защитная зона от предприятий и коммунальных объектов
-  санитарно-защитная зона от кладбищ
-  полоса отвода от водопровода
-  полоса отвода от газопровода высокого давления
-  полоса отвода от газопровода среднего давления
-  полоса отвода от ЛЭП
-  полоса отвода от кабели связи
-  полоса отвода от нефтепровода

**ИНЖЕНЕРНО-ТРАНСПОРТНАЯ ИНФРАСТРУКТУРА:**

-  ЗОНА
-  транспортная подстанция
-  зона расщепительный пункт
-  газорасщепительный пункт
-  водонапорная башня
-  водозаборная обвалка
-  котельная
-  пожарное депо
-  АЭС
-  очистные сооружения
-  железнодорожный вокзал
-  железная дорога

**ОБЪЕКТЫ КУЛЬТУРНОГО НАСЛЕДИЯ:**

-  памятник архитектуры



		061-103		М:1:5000
		Правила землепользования и застройки сельского поселения Мурсалимкинский сельсовет муниципального района Салаватский район Республики Башкортостан		
№ документа	Дата утверждения	№ документа	Дата утверждения	№ документа
		с. Мурсалимкино		
№ документа	Дата утверждения	№ документа	Дата утверждения	№ документа
		ООО «САРАФ»		